




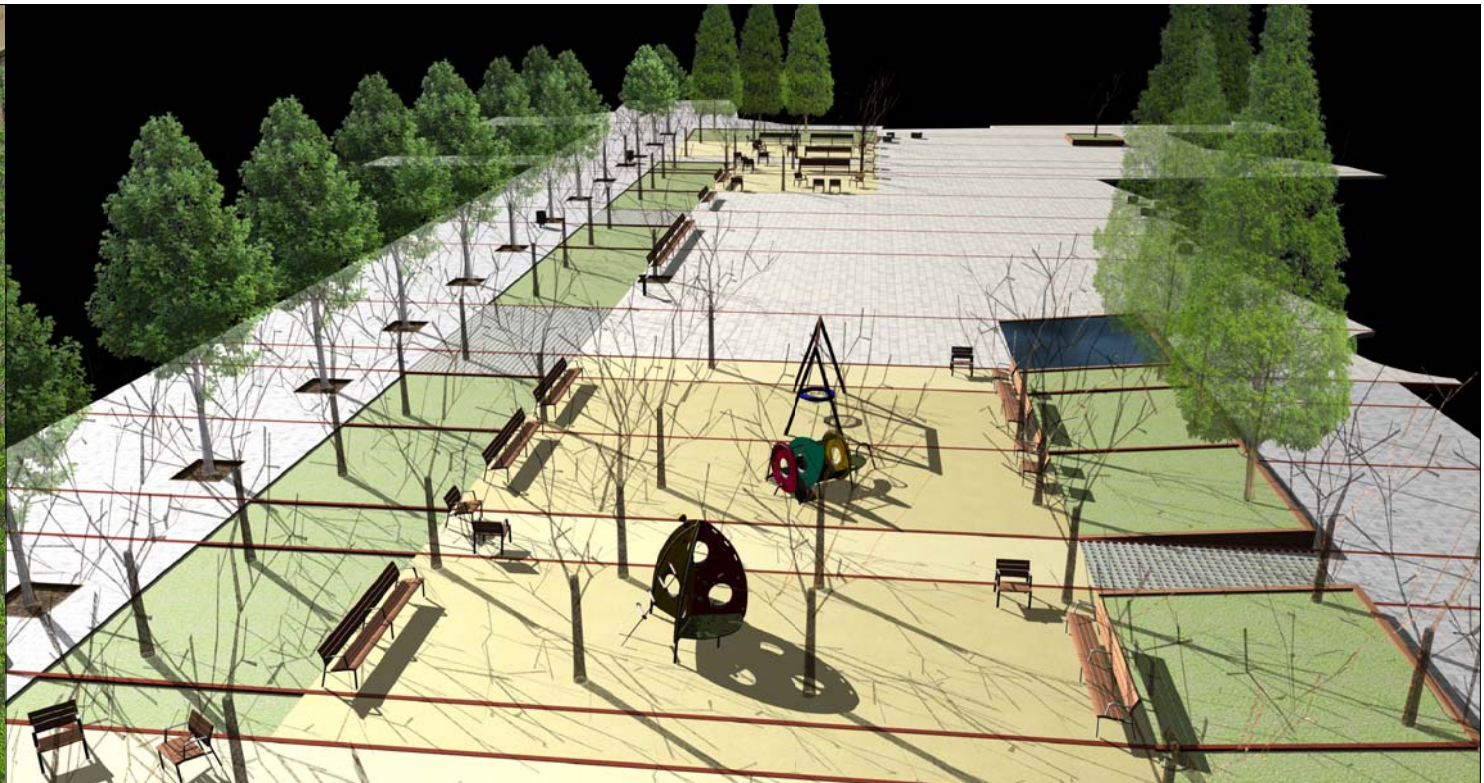


" CONCURS DE PROJECTE, A NIVELL D'AVANTPROJECTE, PER LA REDACCIÓ DEL PROJECTE I DIRECCIÓ D'OBRA PER LA URBANITZACIÓ DE LA PLAÇA DEL DOCTOR GUARDIET I CARRER DE LA RIERA DE RUBÍ "


ES PROPOSA OBRIR A PARTICIPACIÓ CIUTADANA EL DISENY DE LA FONT (COLEGIS, ASOCIACIONS DE VEINS.....) PARTINT DE PARÀMETRES PREVIAMENT ESTABLERTS.

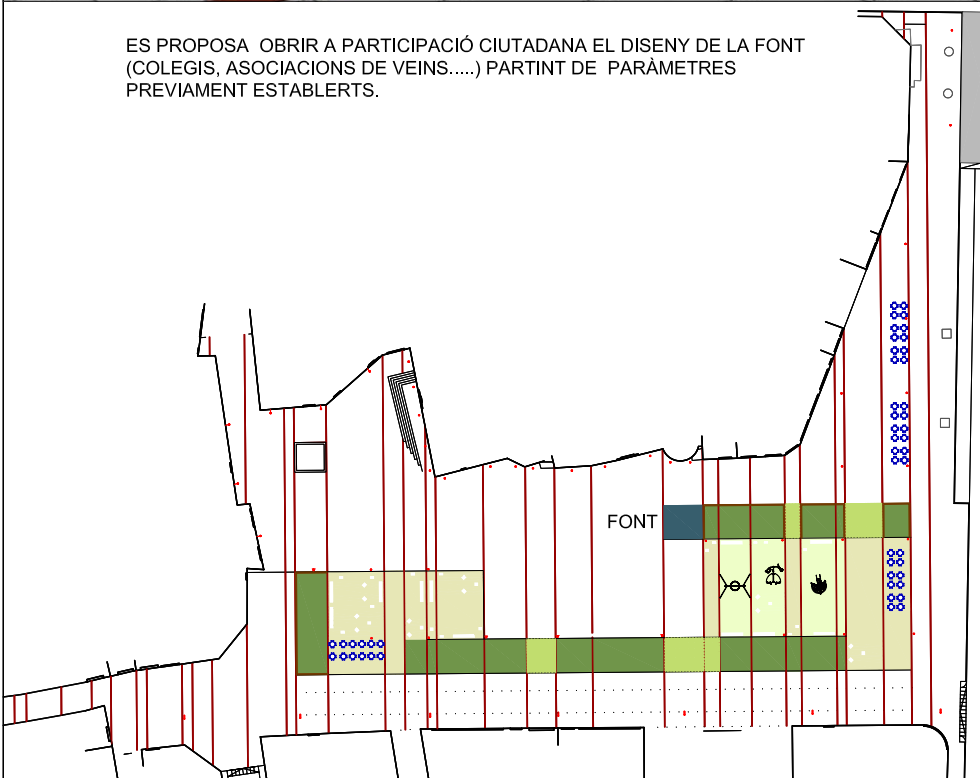

PAVIMENT PEDRA NATURAL A L'ÀMBIT NOBLE (ENTORN EDIFICIS HISTÒRICS)
PAVIMENTS TOUS (GESPA, SAULO, CAUTXU) ALS ÀMBITS D'ESTADA.
PAVIMENT PEÇES FORMIGÓ PREFABICAT ALS ÀMBITS MÉS URBANS.

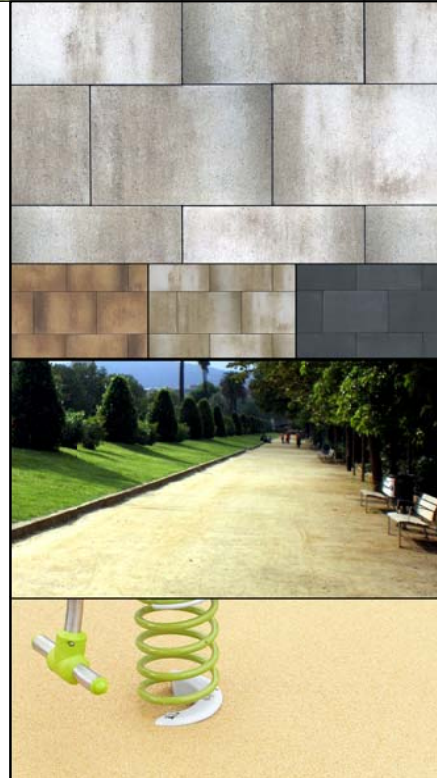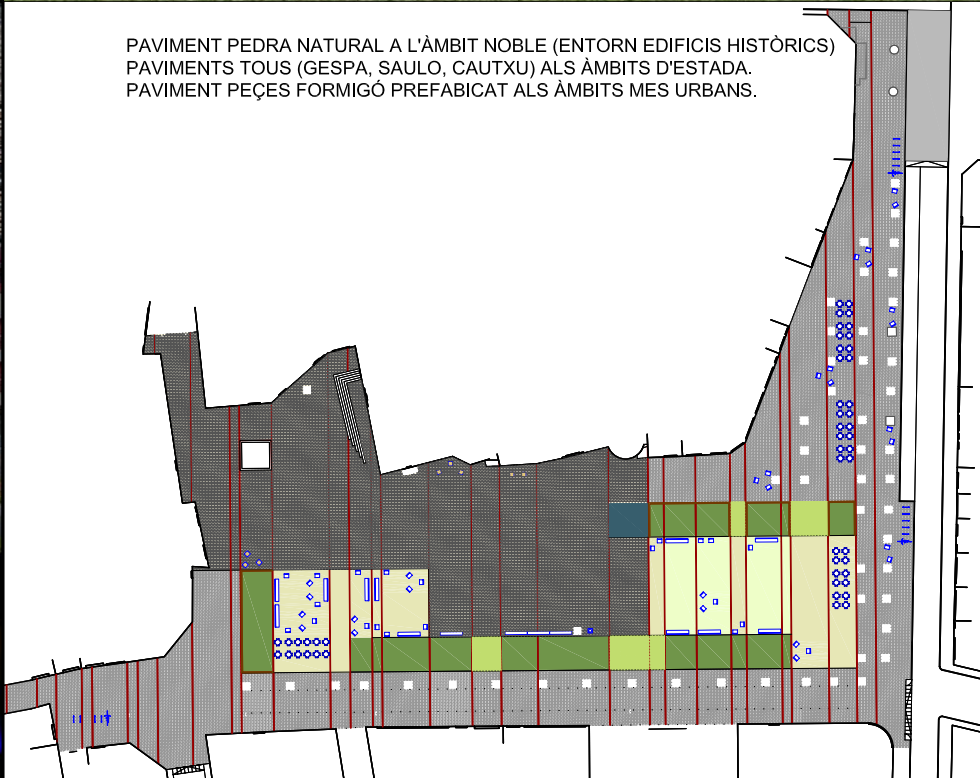


MANTENIR ARBRAT EXISTENT I AFEGIR PER GENERAR CONTINUITAT.
INCORPORACIÓ D' ARBRAT AMB FLOR ALS ÀMBITS D' ESTADA I BUIDAT
UBICACIÓ D'ARBRAT PERSISTENT ALS PERIMETRES, MANTENIN L'EDIFICACIÓ
NO HISTÒRICA A UN SEGON PLA.

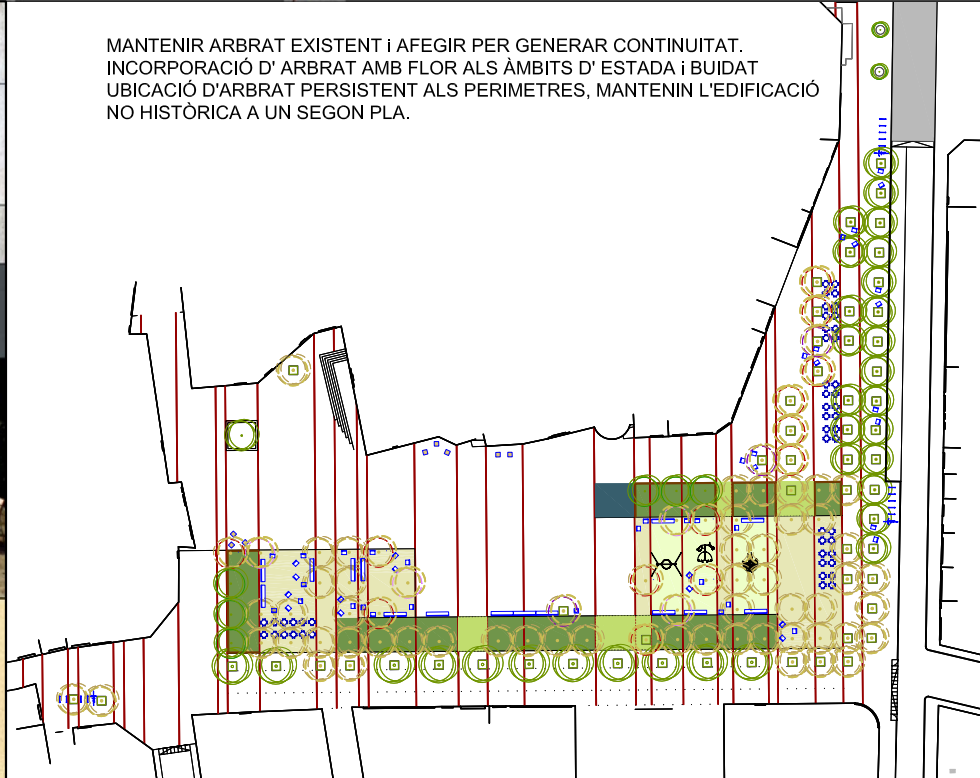


ESPAI BUIDAT VERSÀTIL A L'ENTORN INMEDIAT DE L'ÀMBIT HISTÒRIC.
ESPAI COL·LECTIU GENERADOR DE COHESIÓ SOCIAL, ESPAI DUR AMB
EQUILIBRI DIMENSIONAL AMB L'ESPAI TOU.



IL·LUMINACIÓ BAIXA ALS PERIMETRES DELS ESPAIS TOUS I ENTRE ARBRAT.
IL·LUMINACIÓ AMB PROJECTORS ALS GRANS ESPAIS BUIDATS
IL·LUMINACIÓ DES DE EL TERRA AMB BANYADORS DE PARET A LA FAÇANES
DE LA ESGLÉSIA

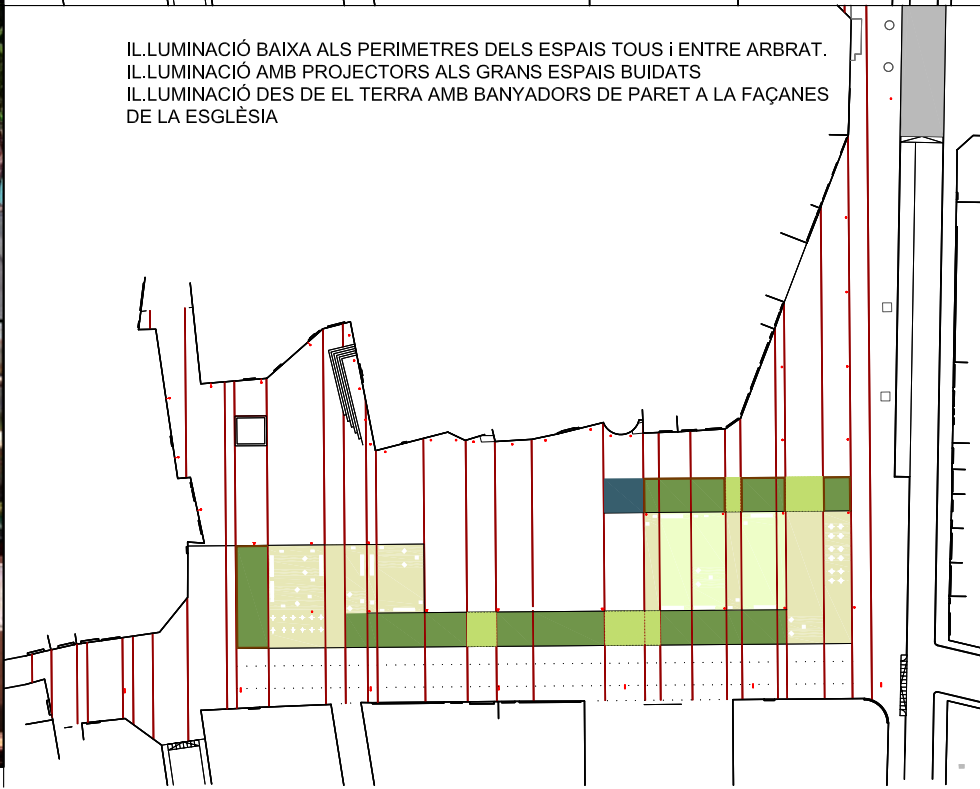

UBICACIÓ DEL MAJOR NÚMERO DE MOBILIARI ALS ÀMBITS D'ESTADA
RESPECTANT EL BUIDAT CENTRAL PEL DESENVOLUPAMENT DE ACTIVITATS.

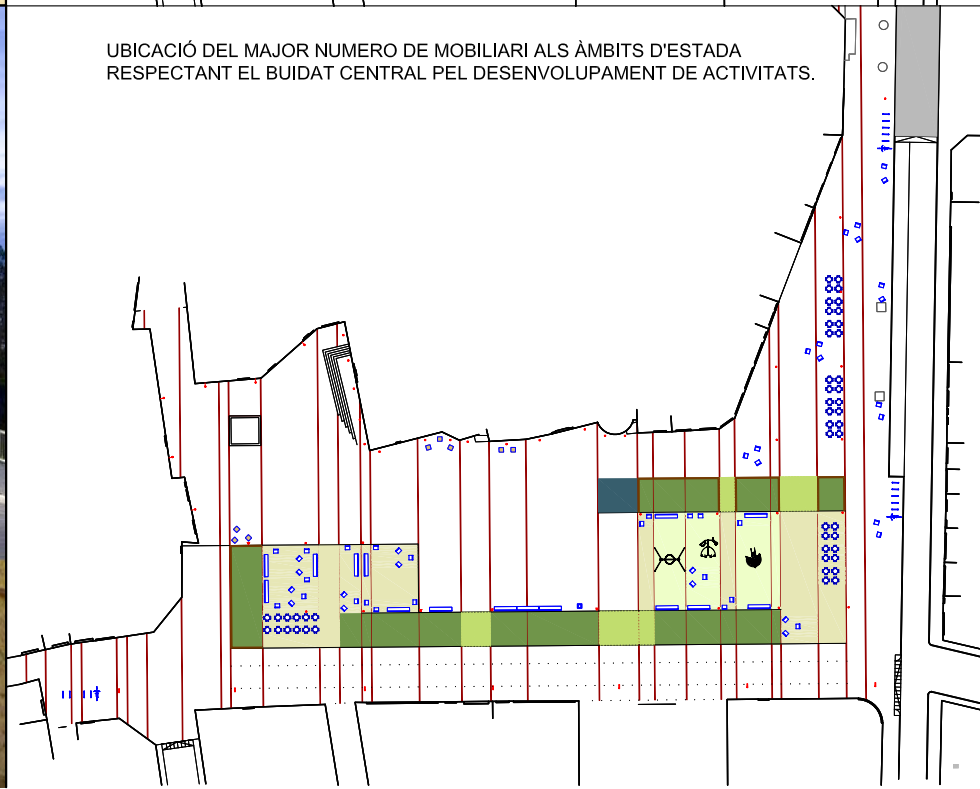

NÚCII RUBÍ